

PIANO SEMINTERATO




PIANO 1° INTERATO




PIANO 2° INTERATO



PIANO TERRA

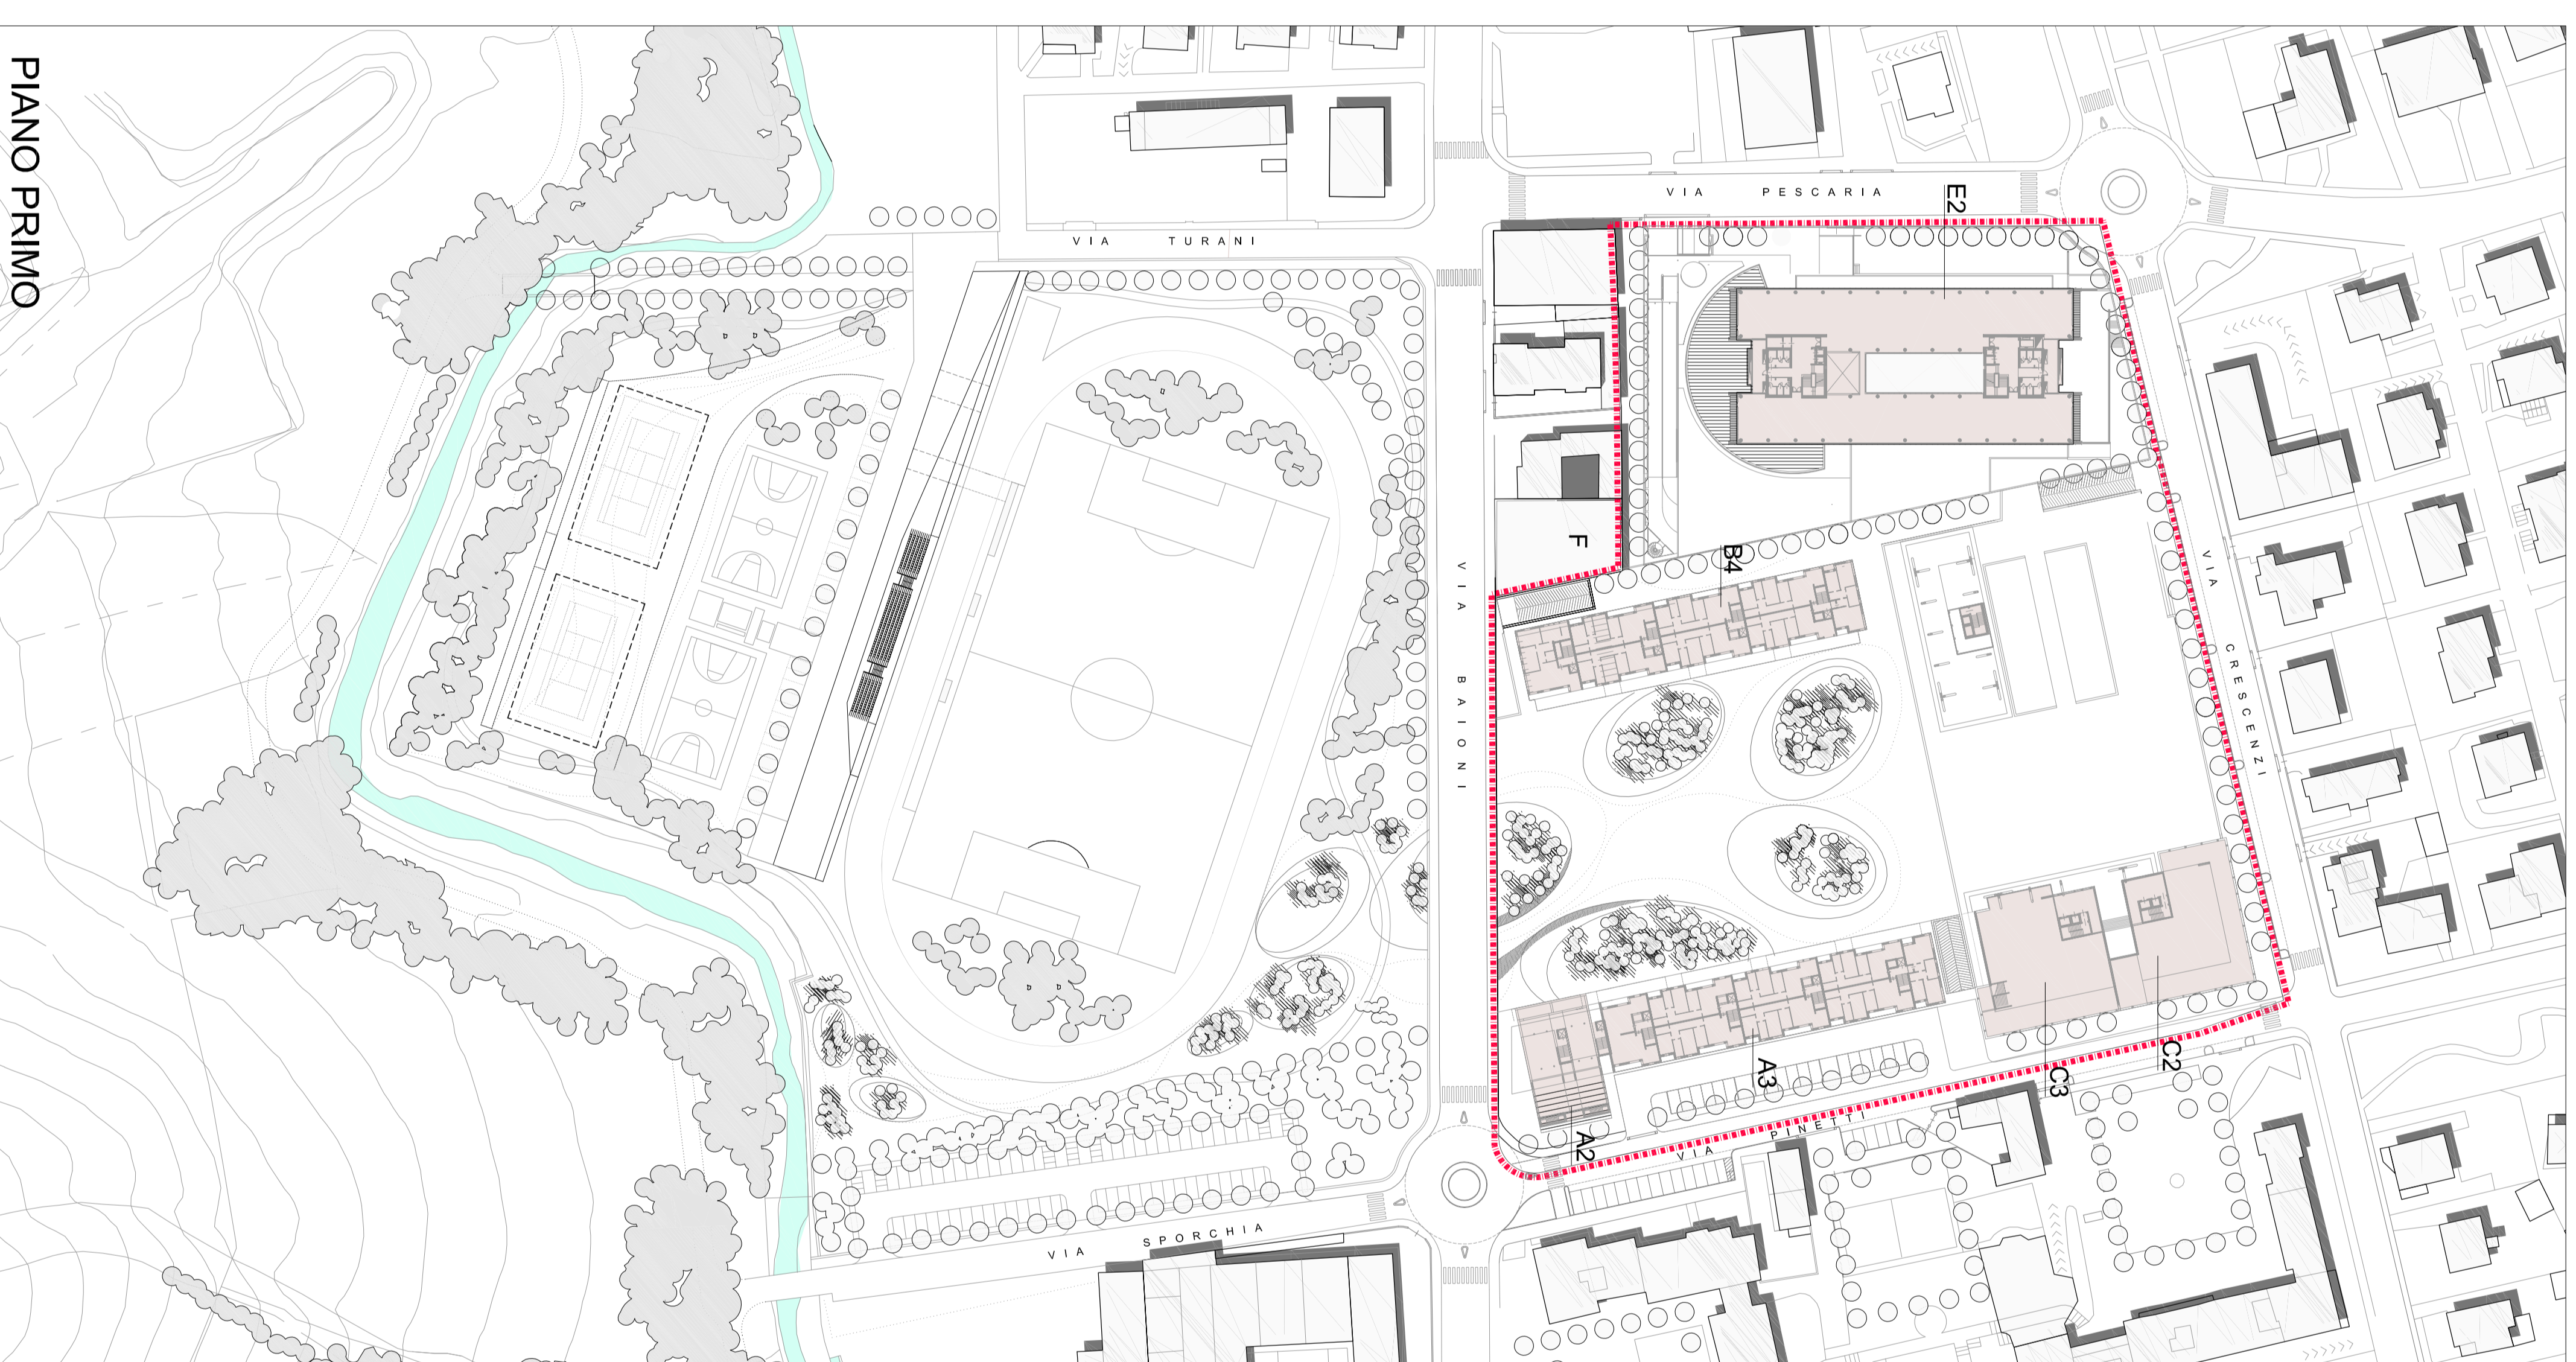



PIANO PRIMO

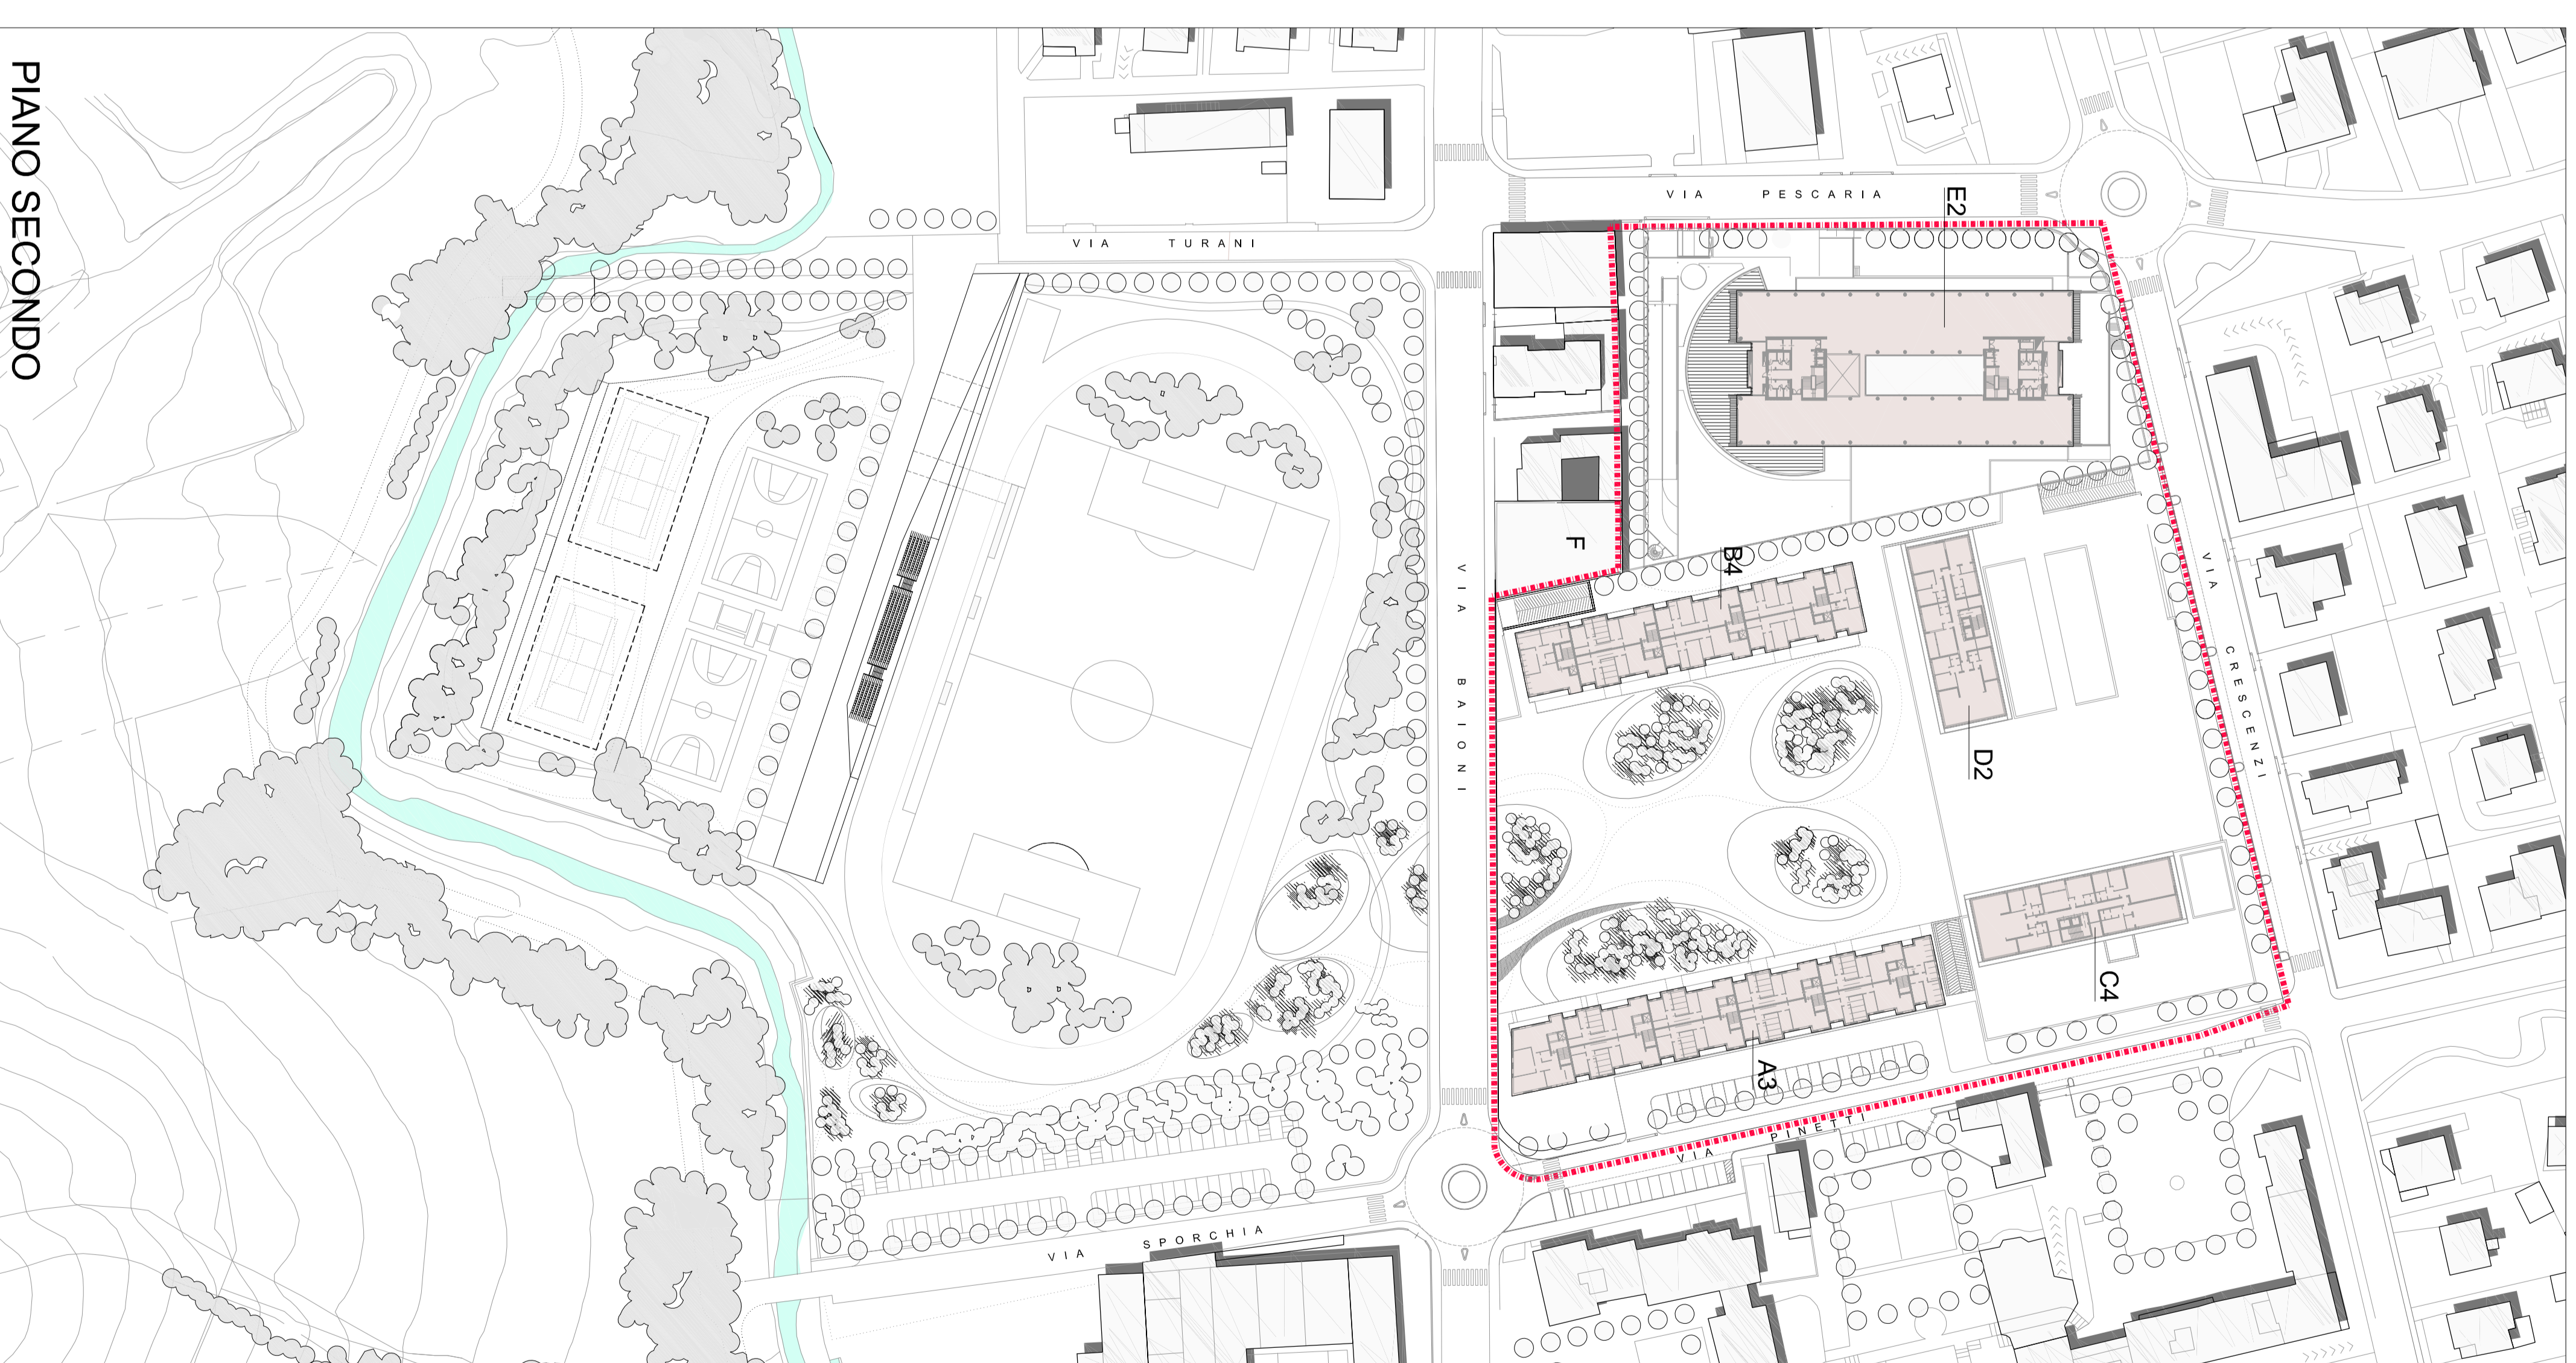

PIANO SECONDO

LEGENDA

EDIFICIO "A"	A1 Parcheggio privato residenziale A2 Terzario - Commercio A3 Residenza
EDIFICIO "B"	B1 Parcheggio privato residenziale B2 Residenza speciale B3 Spazi per servizio auto B4 Residenza
EDIFICIO "C"	C1 Parcheggio privato residenziale C2 Terzario - Commercio C3 Servizi sociali, culturali e ricreativi C4 Residenza
EDIFICIO "D"	D1 Parcheggio privato residenziale D2 Residenza
EDIFICIO "E"	E1 Parcheggio attività produttiva E2 Attività produttiva
PERIMETRO DI P.I.I.	F Edificio per la cultura, il culto, spettacolo / Residenza al piano P Parcheggio pubblico

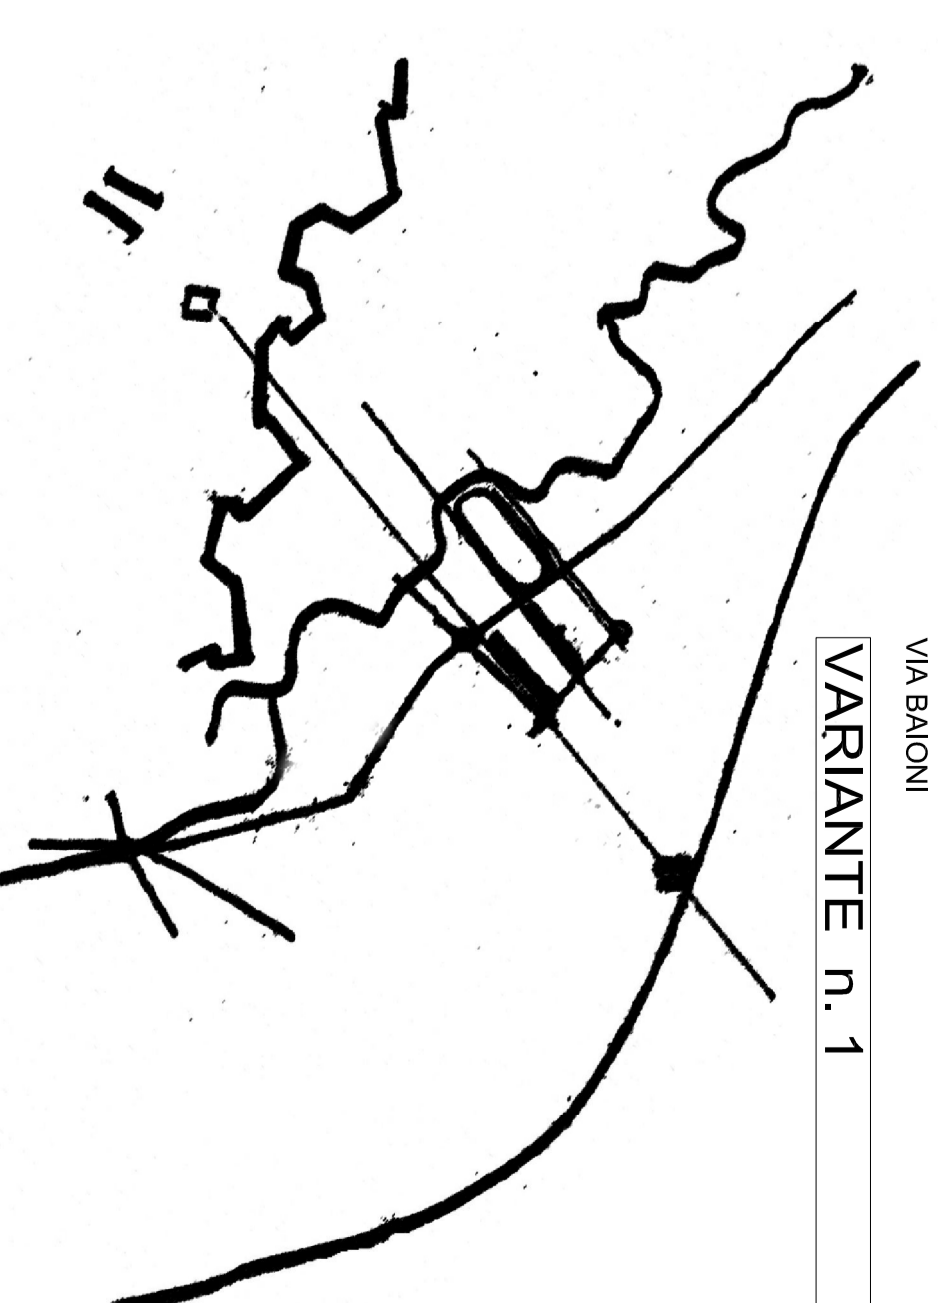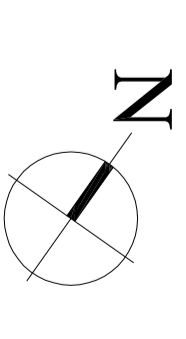

COMUNE DI BERGAMO - PROVINCIA DI BERGAMO
**PROGRAMMA
 INTEGRATO D'INTERVENTO
 ABB SACE**
 RICONVERSIONE E RIQUALIFICAZIONE AREA
 VIA BAIONI
 VARIANTE n. 1

CONCA FIORITA S.r.l.
 corso Venezia, 16 - Milano
 tel. 02/50622725 fax 02/50640230
 Pagine: www.concafiorita.it
 Arch. Alberto Bertasi, Giovanni Bossani, Michele Locatelli
 Gruppo di lavoro: Bertasi, Bossani, Locatelli, Giamberini
 Studio Architetto Alberto Bertasi
 via Montebello, 6 - 24128 Bergamo
 tel. 035/4302725 fax 035/4302300
 Pagine: www.studioalbertobertasi.it
 Arch. Alberto Bertasi, Giovanni Bossani, Michele Locatelli
 Gruppo di lavoro: Bertasi, Bossani, Locatelli, Giamberini

3.2a
 variante uno
 scala 1:1.000
 luglio '13
 aggiornamento
 dicembre '13