

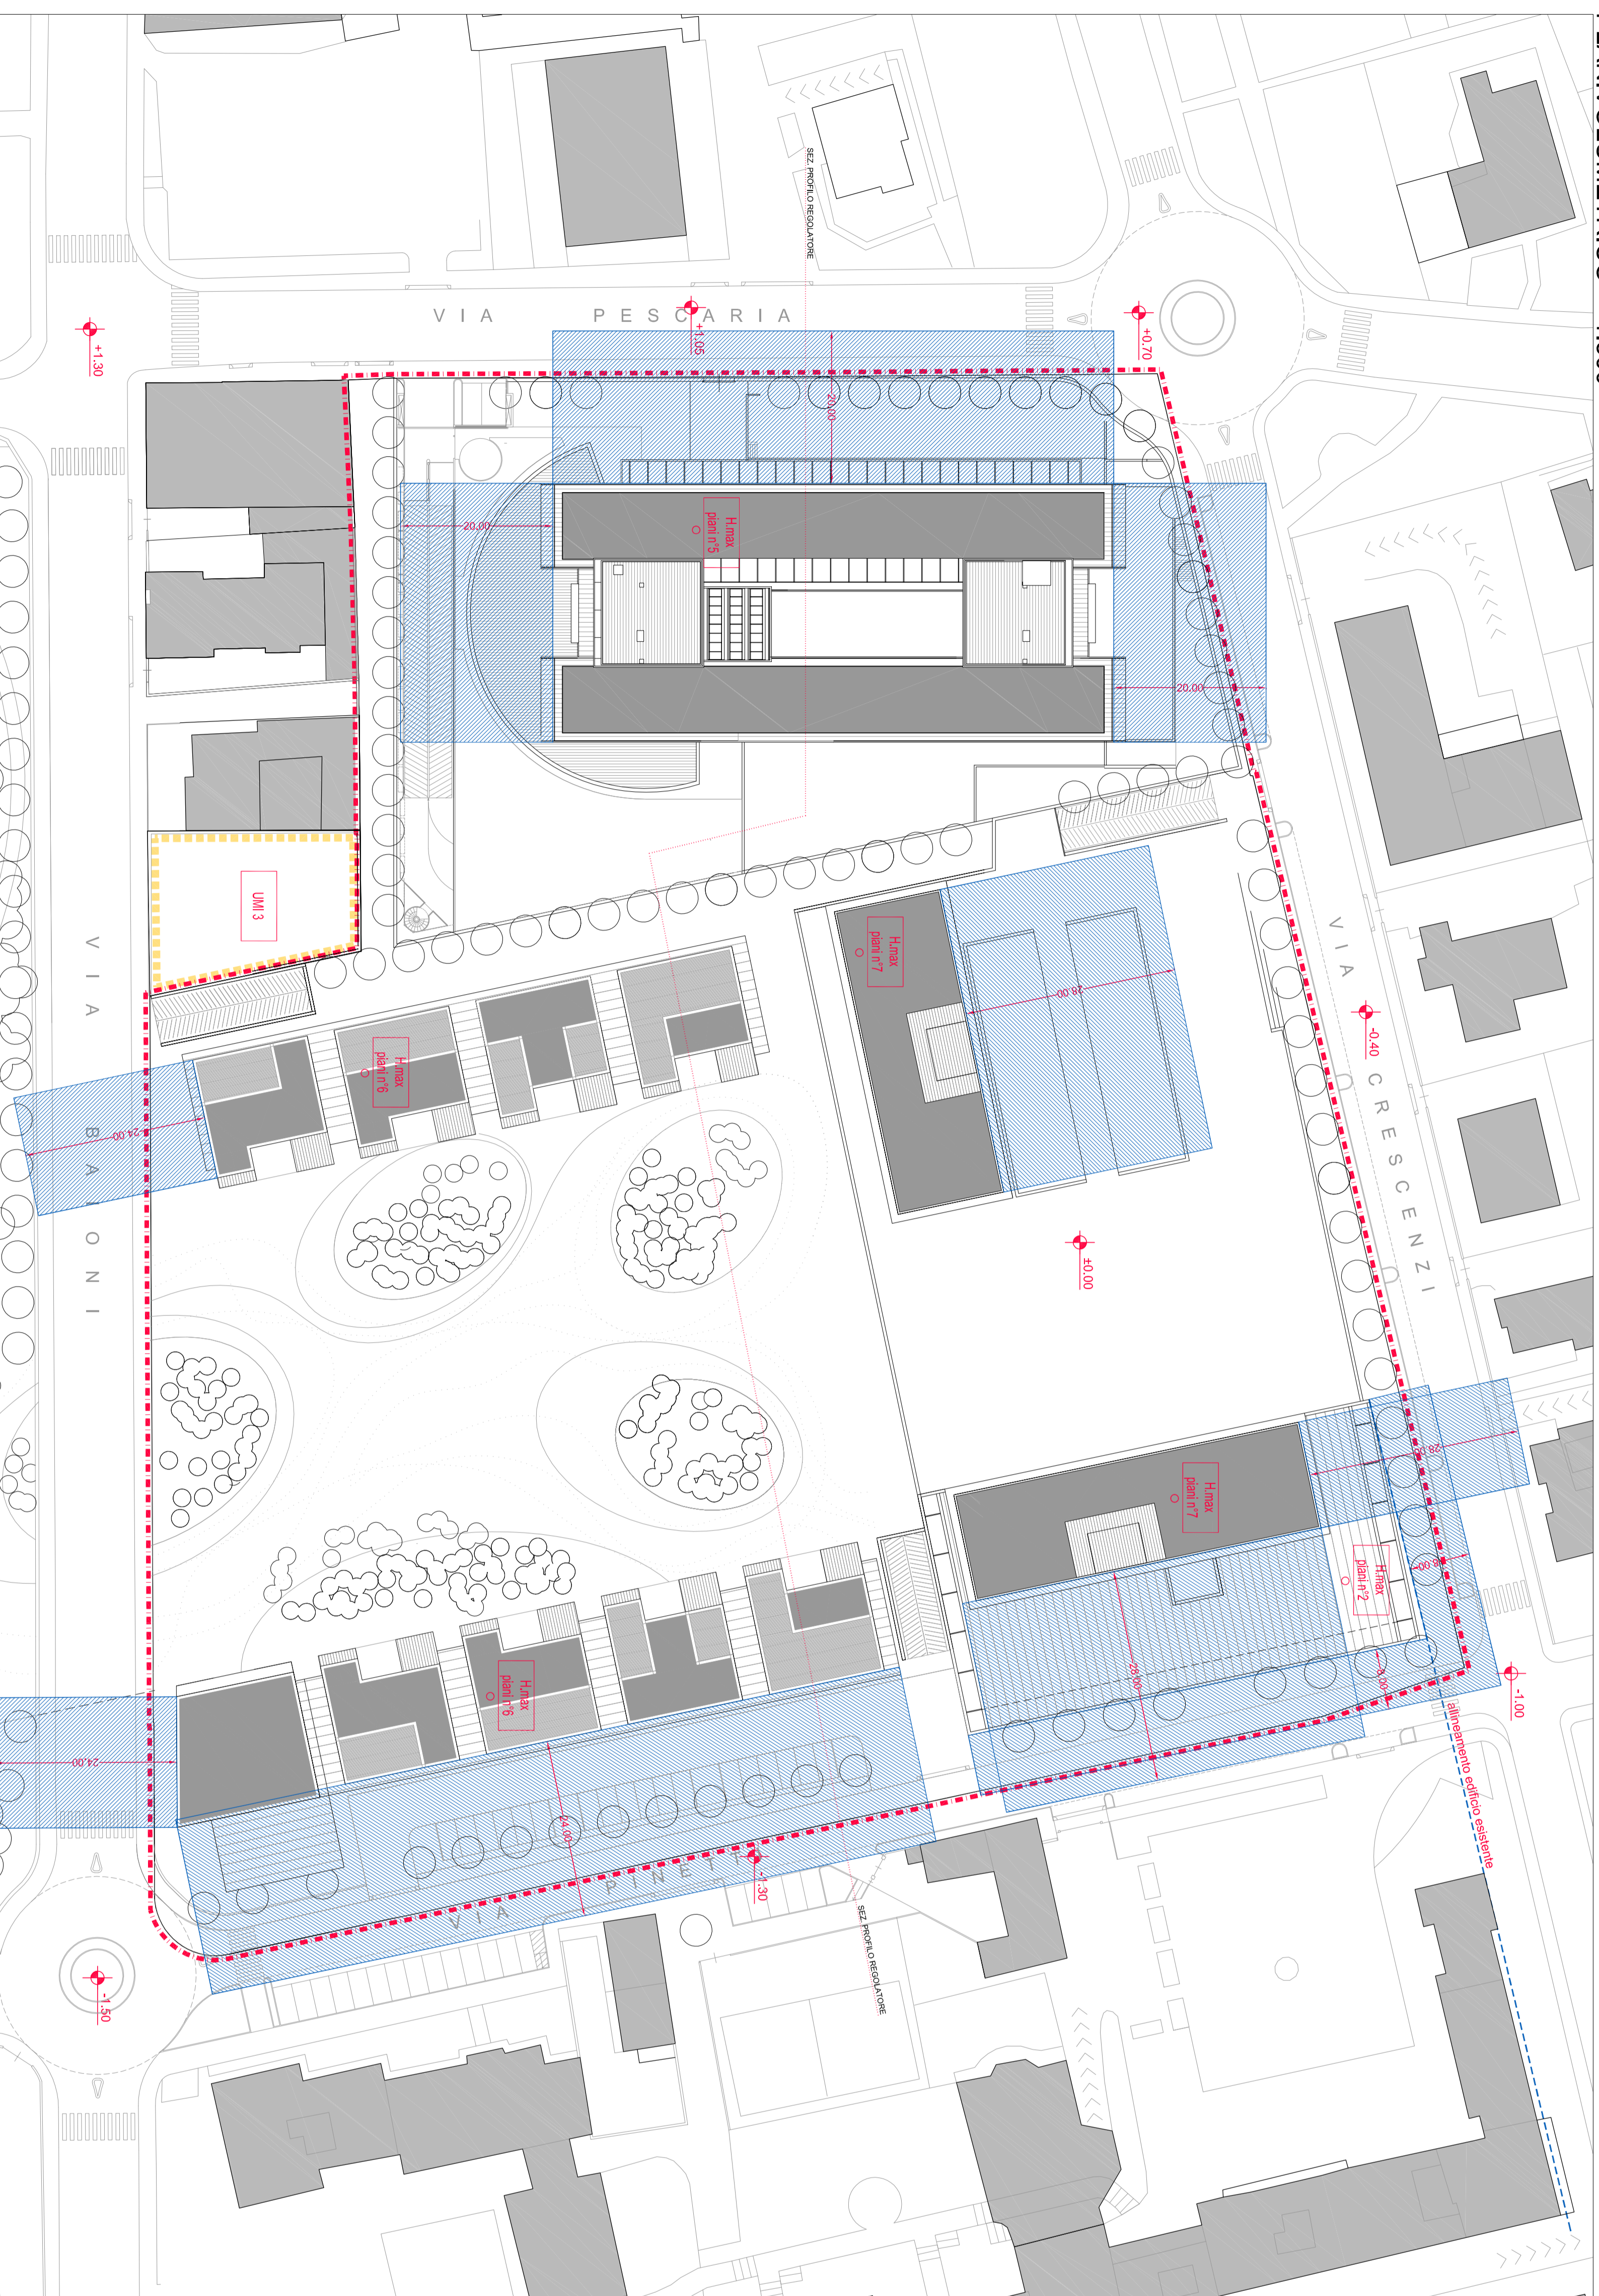


PLANIVOLUMETRICO 1:500

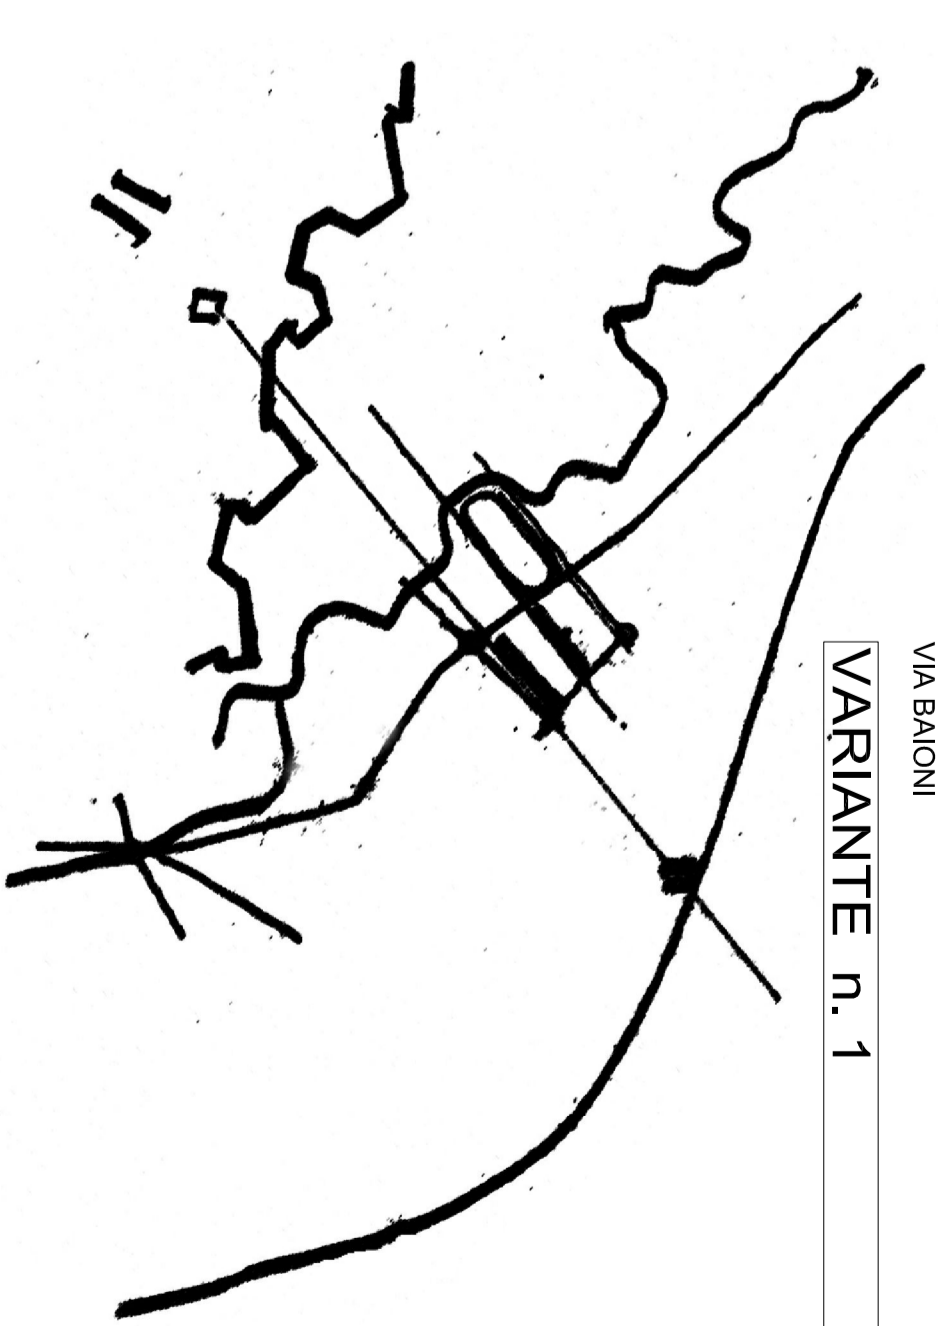

- PROIEZIONE PROSPETTO DI PROGETTO (art. 71 R.E.)
- ALTEZZA DEGLI EDIFICI (art. 73 R.E.: n° piani x 4m)
- CAROSALDO ALTIMETRICO
- PERIMETRO DI P.I.I.

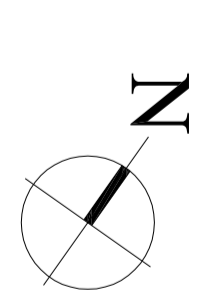

COMUNE DI BERGAMO - PROVINCIA DI BERGAMO
PROGRAMMA INTEGRATO D'INTERVENTO
 RICONVERSIONE E RIQUALIFICAZIONE AREA
ABB SACE
 VIA BAIONI
VARIANTE n. 1

Comitente:
CONCA FIORITA S.r.l.
 corso Venezia, 16 - Milano

Aggiunto:
3.6
 Variante uno
 Scale:
 1:500

Progetto:
Studio Architetto Alberto Bertasa
 via Mazzanti, 6 - 24123 Bergamo (BG)
 P. IVA n° 03074720198
 email: bertasa@studiobertasa.com

Aggiornamenti:
 dicembre '13

CONCA FIORITA srl
 Corso Venezia, 16 - Bergamo (BG)
 P. IVA n° 03074720198
 email: bertasa@studiobertasa.com

Gruppo di lavoro:
 Arch. Stefano Bernardis, Geom. Mario Cassi