


PIANTA PIANO TERRA


EDIFICIO A	
Superficie coperta	Volume
ml (13,08 x 12,39) =	m <sup>2</sup> 162,06 x h.6,80 = mc 1102,00
ml ( 9,60 x 6,65) =	m <sup>2</sup> 63,84 x h.6,15 = mc 392,61
ml (12,30 x 7,10) =	m <sup>2</sup> 87,33 x h.m.6,60 = mc 576,37
ml ( 8,40 x 5,20) =	m <sup>2</sup> 43,68 x h.m.6,60 = mc 288,28
ml [(4,39+4,93)x5,20]:2 =	m <sup>2</sup> 24,23 x h.m.6,60 = mc 159,93
ml [(4,29+4,23)x4,98]:2 =	m <sup>2</sup> 21,21 x h.m.6,60 = mc 139,98
<b>Totale superficie coperta</b>	<b>m<sup>2</sup> 402,36 mc 2.659,25</b>

**SUPERFICI NETTE LOCALI ESISTENTI**

<b>PT</b> Portico	17,67	<b>Snr</b>	<b>92,24</b> m <sup>2</sup>	<b>PI</b> Deposito	30,65	<b>Snr</b>	<b>171,26</b> m <sup>2</sup>
Portico	21,77			Deposito	46,81		
Deposito	52,80			Deposito	55,80		
Ingresso	7,10			Terrazza	38,00		
Cucina	23,30			<b>Su</b>	<b>216,90</b> m <sup>2</sup>	Disimpegno	9,72
Stanza	36,40	Stanza	27,41				
Stanza	44,80	Disimpegno	16,43				
Cucina	17,25	Stanza	22,44				
Bagno	8,00	Stanza	24,40				
Ripostiglio	9,60	Cucina	24,14				
Cucina	18,63	Camera	17,50				
Locale sgombero	30,47	Camera	17,46				
Stalla	12,25	Camera	17,92				
Stalla	9,10	Camera	18,55				
		<b>PII</b> Sottotetto	142,76	<b>Snr</b>	<b>221,13</b> m <sup>2</sup>		
		Sottotetto	78,37				
<b>Su netta</b> 412,87 m <sup>2</sup>				<b>Snr netta</b> 484,63 m <sup>2</sup>			

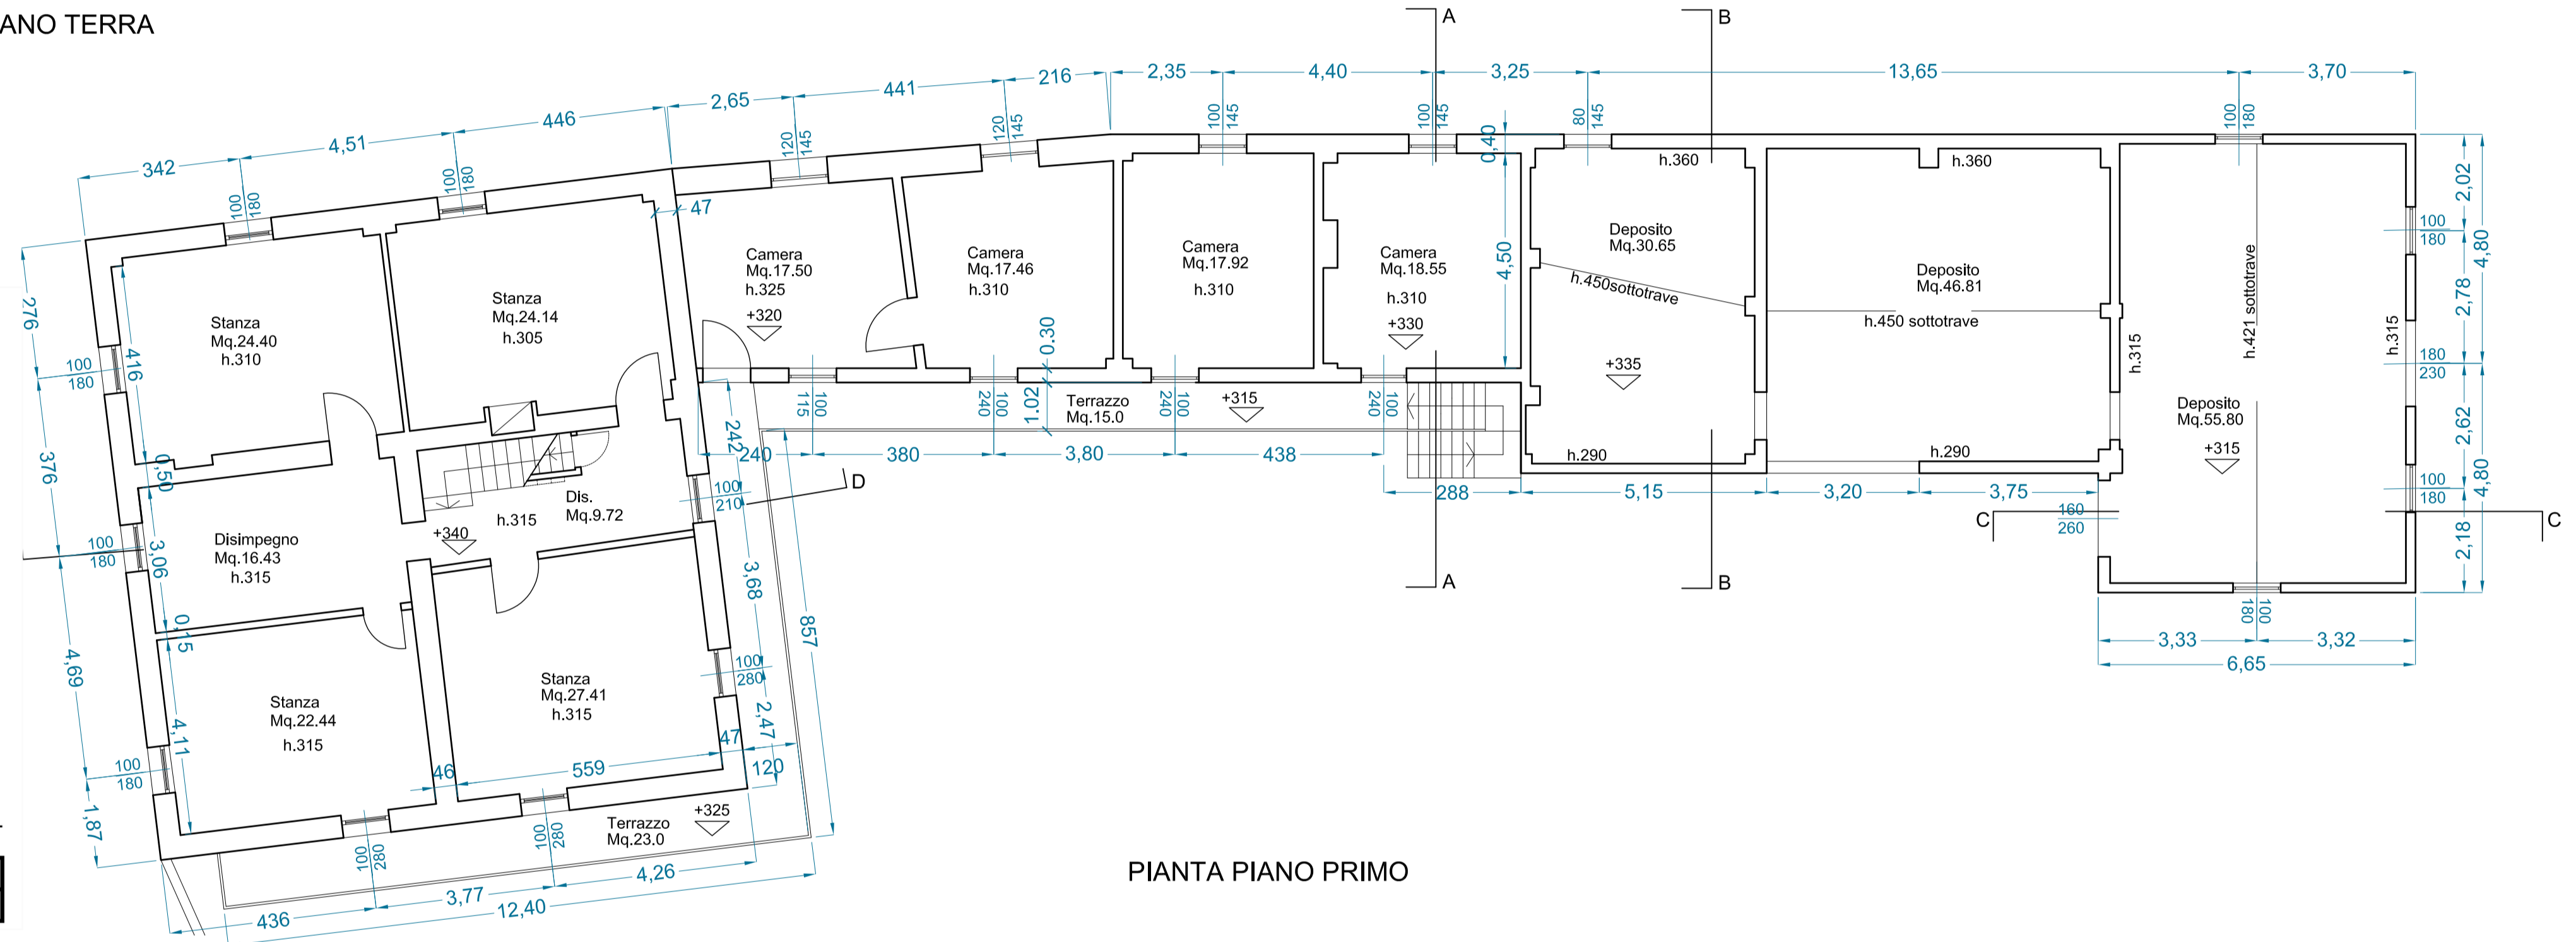

PIANTA PIANO PRIMO

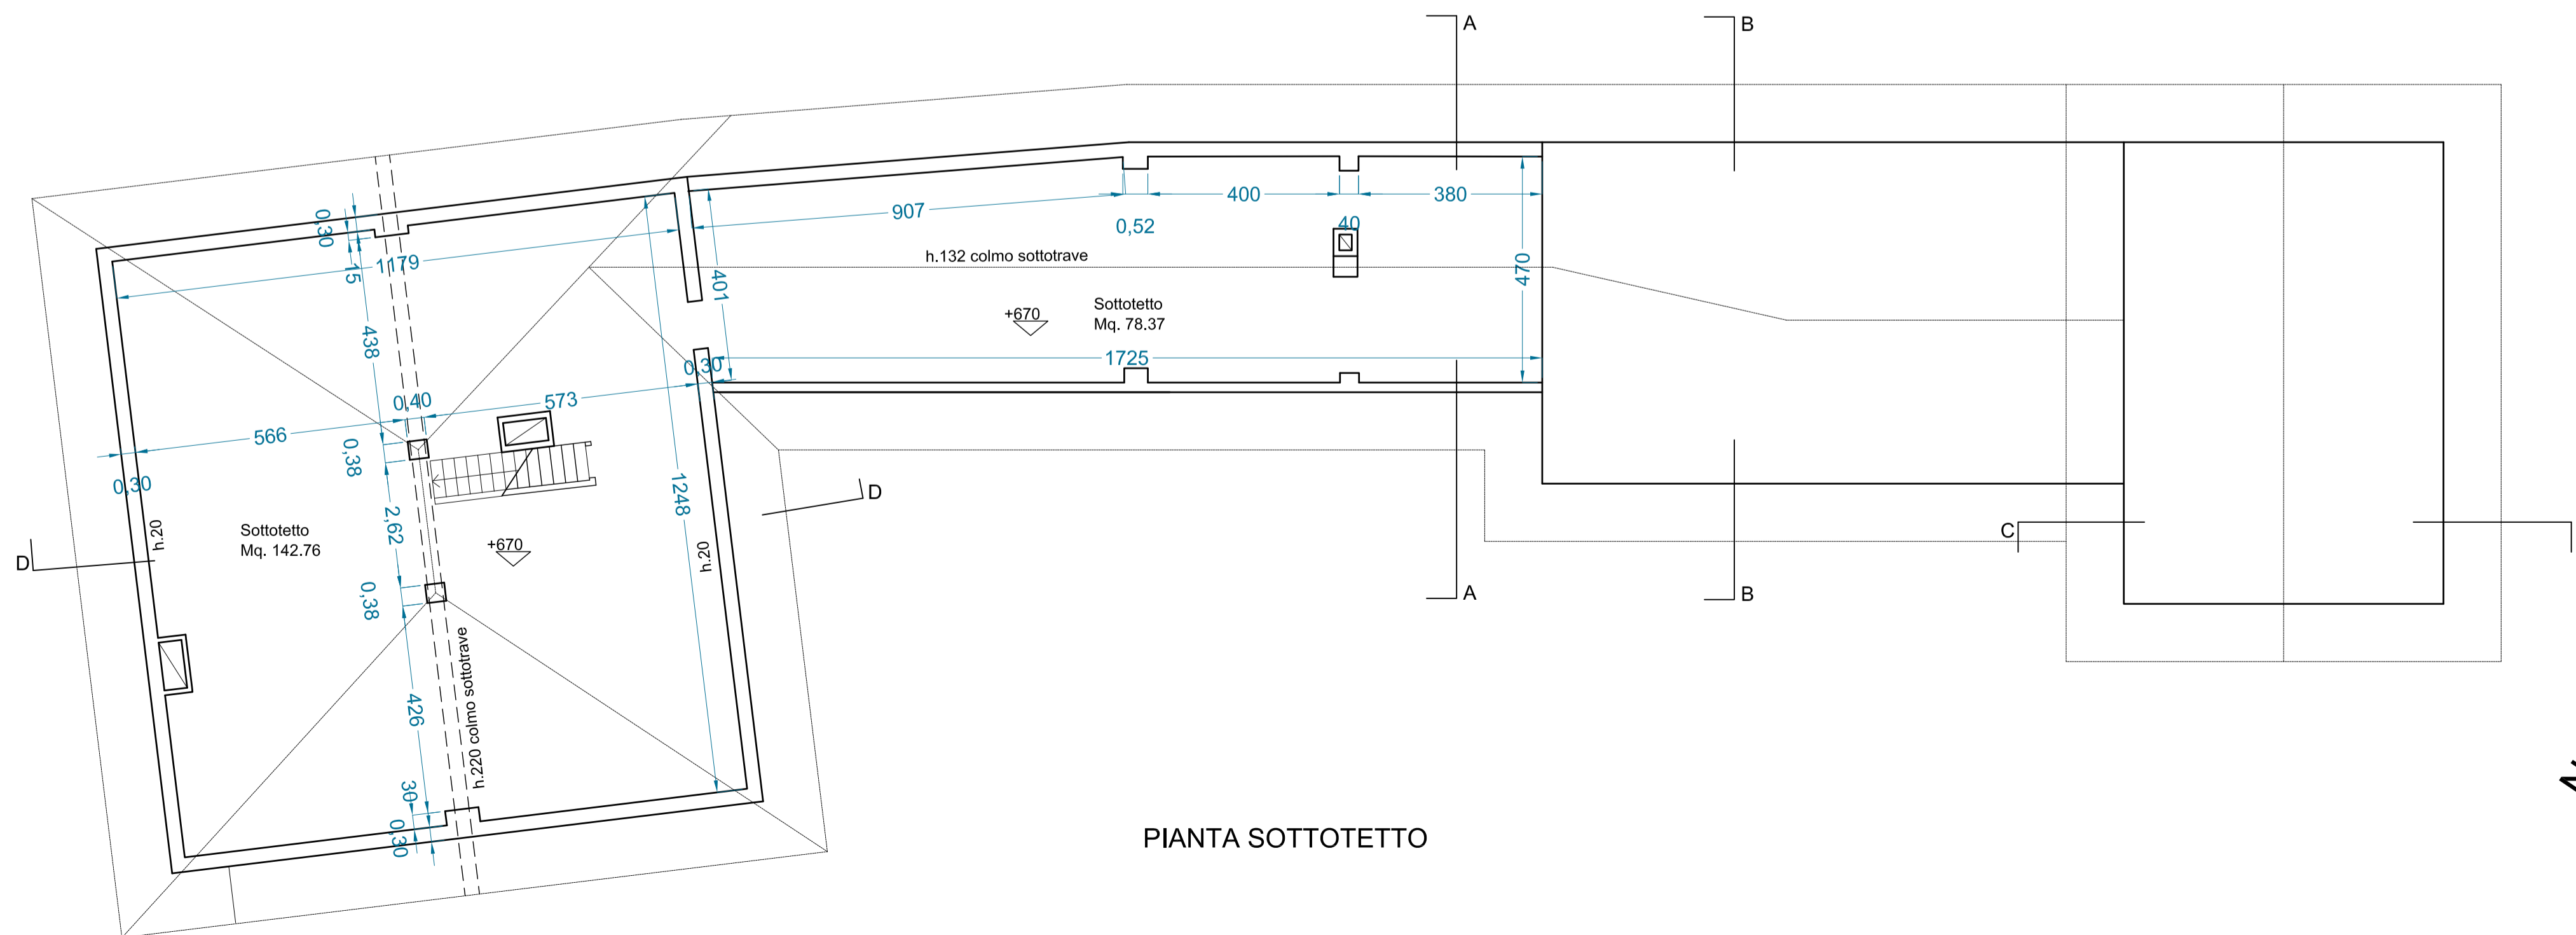

PIANTA SOTTOTETTO



**COMUNE DI BERGAMO**  
 AREA POLITICHE DEL TERRITORIO  
 AREA LAVORI PUBBLICI



**PIANO DI RECUPERO DI INIZIATIVA PUBBLICA IN VARIANTE AL PIANO DI GOVERNO DEL TERRITORIO**

**"Ca' Bruciata"**  
 (ai sensi della legge 457/78)

Piano di Recupero	Rilievo e progetto	Data	Aggiornamento
Progettisti e collaboratori arch. Dario Tadè arch. Giorgio Cavagnis arch. Silvia Pergami arch. Natalia Fassl arch. Paola Fagnani dott. Andrea Caldironi Ing. Serena Trussardi	dott. arch. Livio Milanese via Ghislanzoni, 16 - 24122 Bergamo  dott. arch. Silvia Vitali via Francesco Nullo 38 - 24128 Bergamo  studio Progetto Azimut via A. Manzoni 141 - Gazzaniga (BG)	febbraio 2013	
Elaborato cartografico		Scala	1:100
Stato di fatto Edificio A: pianta piano terra, pianta piano primo, pianta sottotetto		Tavola n.	<b>02</b>
Adozione	Approvazione	Publicazione	

