



PIANTA PIANO TERRA

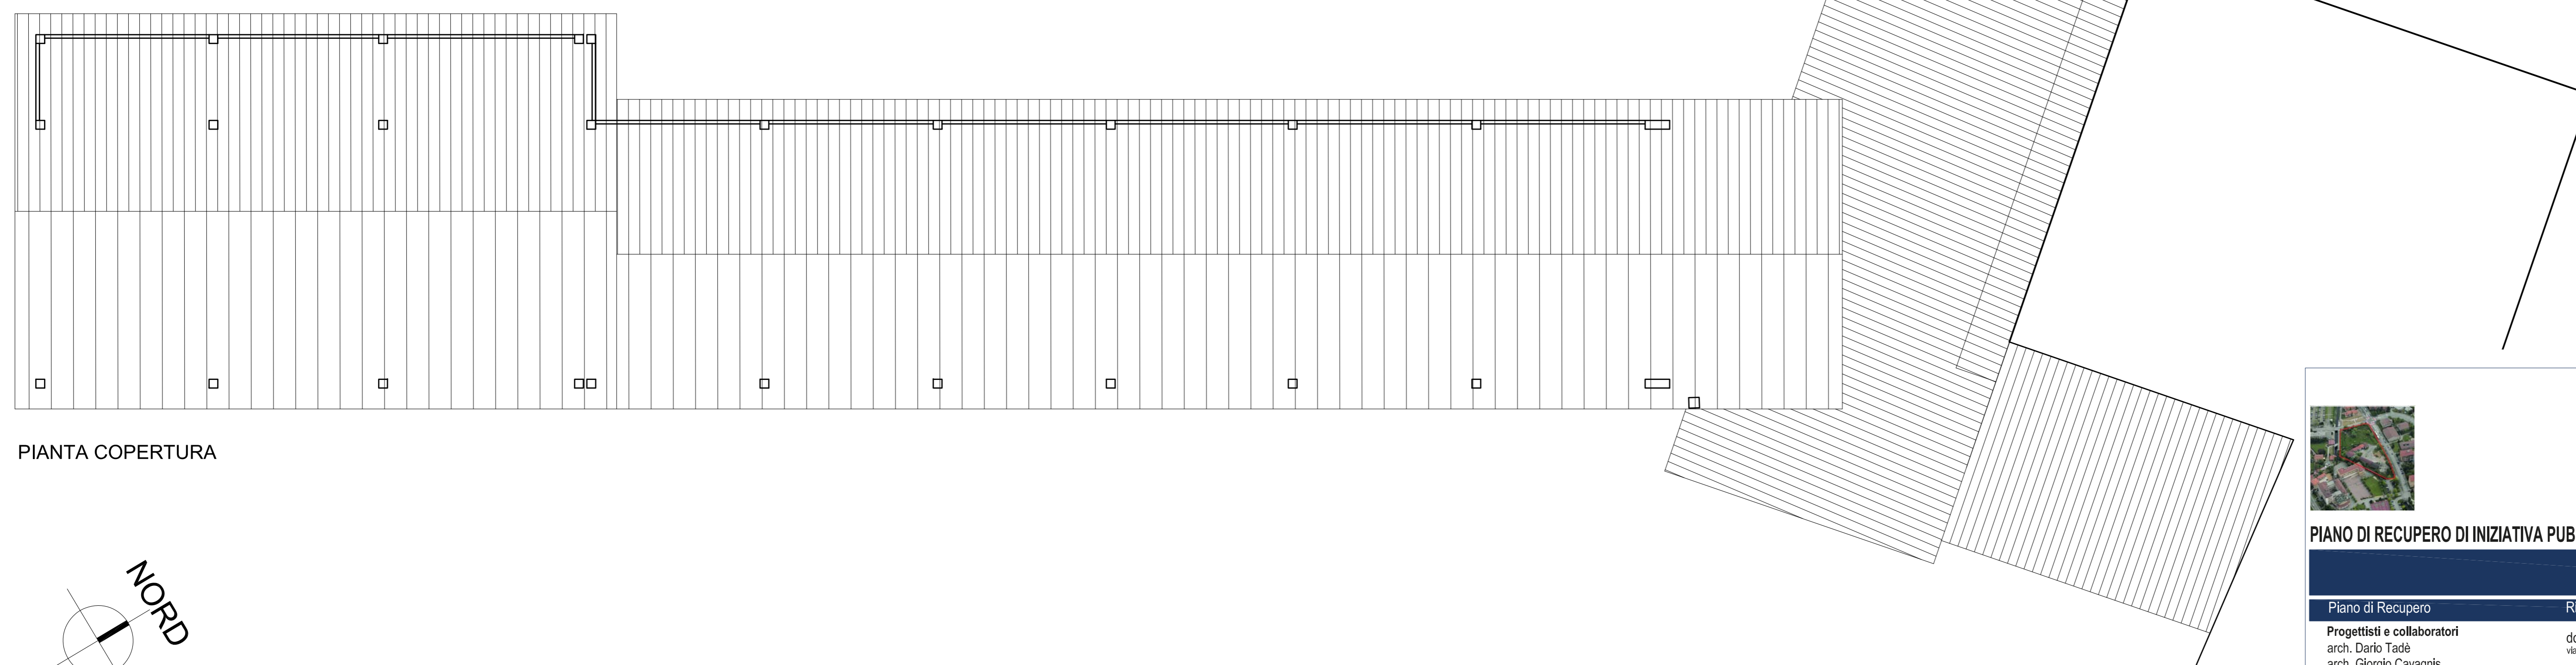

PIANTA COPERTURA

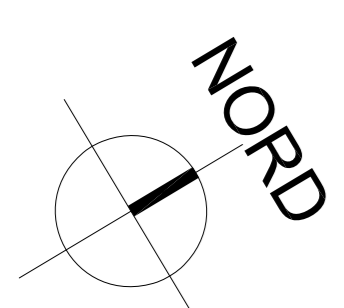

EDIFICIO B		
	Superficie coperta	Volume
①	$m[(8,60+8,15) \times 6,00] : 2 =$	$m^q 50,25 \times h.m. 4,00 = mc 201,00 *$
②	$m(12,50 \times 1,20) =$	$m^q 15,00 \times h. m. 3,00 = mc 45,00 *$
③	$m( 7,00 \times 12,50) =$	$m^q 87,50 \times h.m. 3,90 = mc 341,25 *$
	$m( 5,50 \times 8,20) =$	$m^q 45,10 \times h.m. 3,90 = mc 175,89 *$
④	$m[(1,44+4,47) \times 8,85] : 2 =$	$m^q 26,15 \times h. m. 0,67 = mc 17,52 *$
⑤	$m[(3,30+0,70) \times 7,65] : 2 =$	$m^q 15,30 \times h.m. 4,45 = mc 67,63 *$
⑥	<b><math>m(10,10 \times 16,00) =</math></b>	<b><math>m^q 161,60 \times h.m. 4,45 = mc 719,12</math></b>
⑦	<b><math>m(30,70 \times 7,65) =</math></b>	<b><math>m^q 234,86 \times h.m. 4,60 = mc 1080,35</math></b>
Totale costruzioni esistenti		$m^q 635,76 \quad mc 2.648,22$
<b>Totale costruzioni autorizzate</b>		<b><math>m^q 396,46 \quad mc 1.799,47</math></b>
* Tettoie non autorizzate		



**COMUNE DI BERGAMO**

AREA POLITICHE DEL TERRITORIO  
AREA LAVORI PUBBLICI



**PIANO DI RECUPERO DI INIZIATIVA PUBBLICA IN VARIANTE AL PIANO DI GOVERNO DEL TERRITORIO**

**"Ca' Bruciata"**  
*(ai sensi della legge 457/78)*

Piano di Recupero	Rilievo e progetto	Data	Aggiornamento
<b>Progettisti e collaboratori</b> arch. Dario Tade arch. Giorgio Cavagnis arch. Silvia Vitali arch. Natalia Fassi arch. Paola Fagnani dott. Andrea Caldiroli Ing. Serena Trussardi	dott. arch. Livio Milanesi via Ghislanzoni, 16 - 24122 Bergamo	febbraio 2013	
	dott. arch. Silvia Vitali via Francesco Nullo 38 - 24128 Bergamo		
<b>Elaborato cartografico</b>		studio Progetto Azimut via A. Manzoni 141 - Gazzaniga (BG)	<b>Scala</b> 1:100
<b>Stato di fatto</b> Edificio B: piante		<b>Tavola n.</b> <b>06</b>	
Adozione	Approvazione	Pubblicazione	